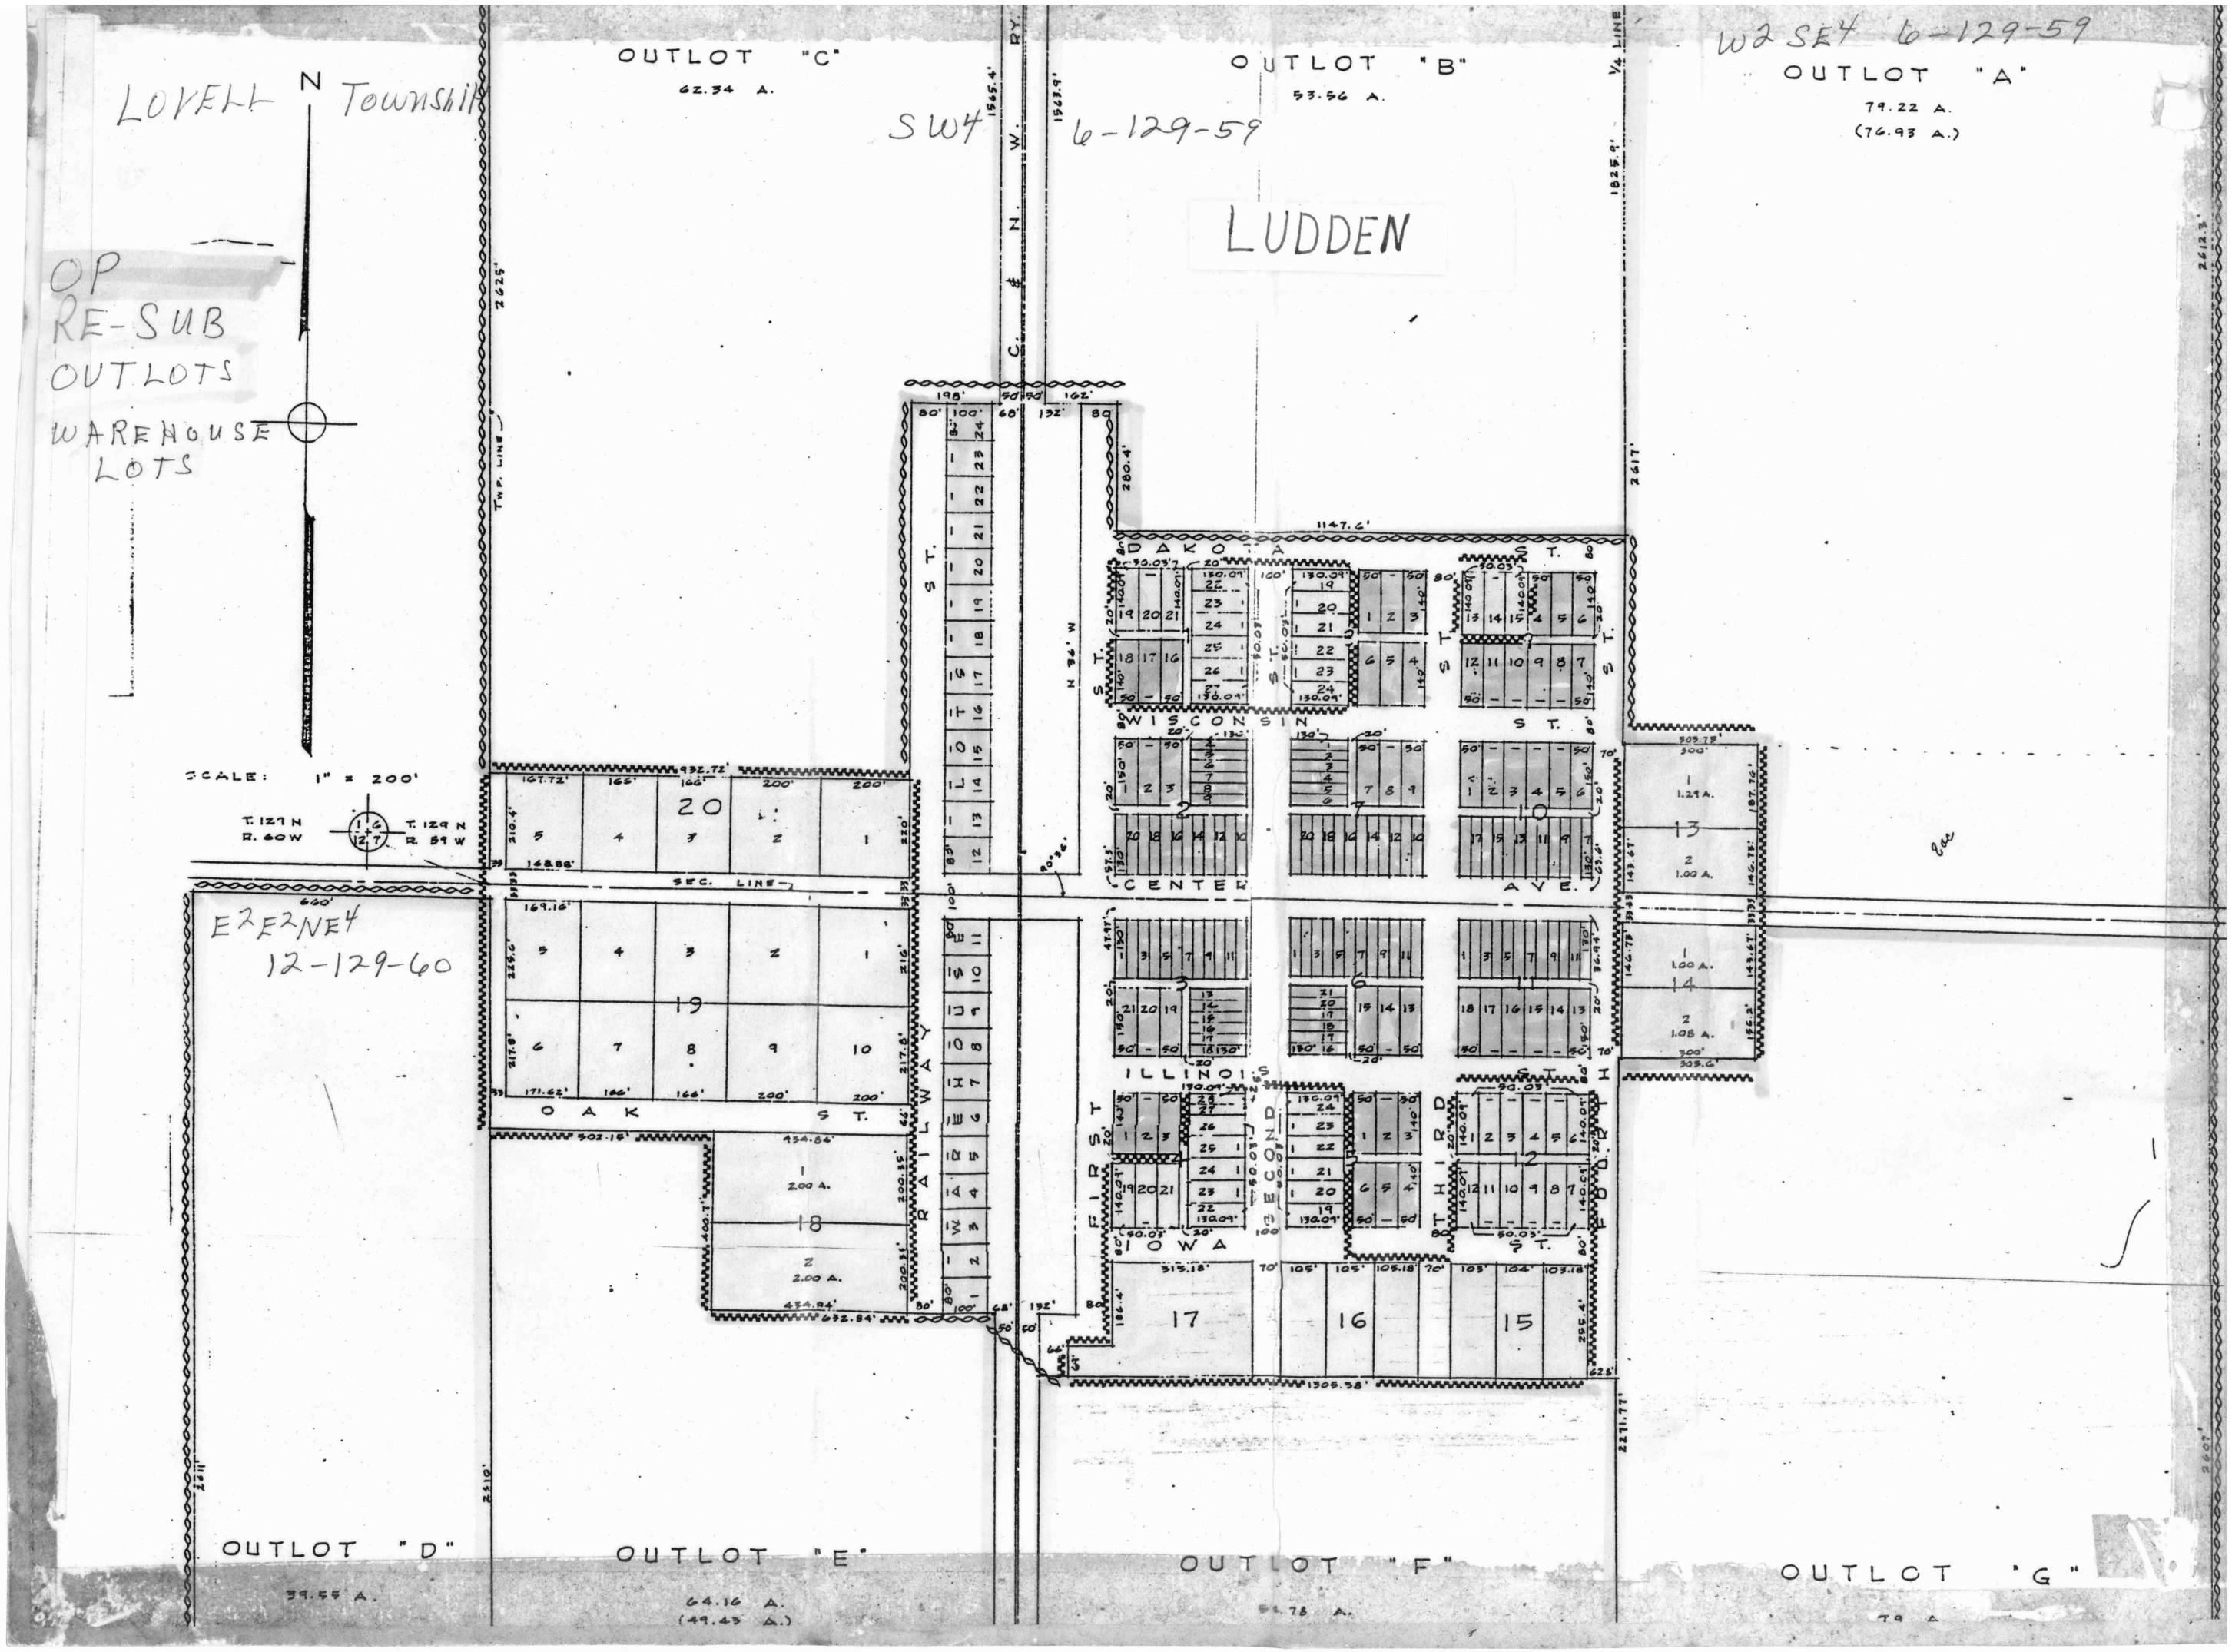
LOVELL Township
N
OP
RE-SUB
OUTLOTS
WAREHOUSE
LOTS
SCALE: 1" = 200'
T. 127 N
R. 60 W
T. 129 N
R. 59 W
OUTLOT "C"
62.34 A.
SW4
6-129-59
OUTLOT "B"
53.56 A.
LUDDEN
W2 SE4 6-129-59
OUTLOT "A"
79.22 A.
(76.93 A.)
E2E2NE4
12-129-60
SEC. LINE
OAK ST.
RAILWAY
DAKOTA ST.
WISCONSIN ST.
CENTER AVE.
ILLINOIS ST.
IOWA ST.
FIRST
SECOND
THIRD
FOURTH
OUTLOT "D"
39.55 A.
OUTLOT "E"
64.16 A.
(49.43 A.)
OUTLOT "F"
51.78 A.
OUTLOT "G"
79 A.